

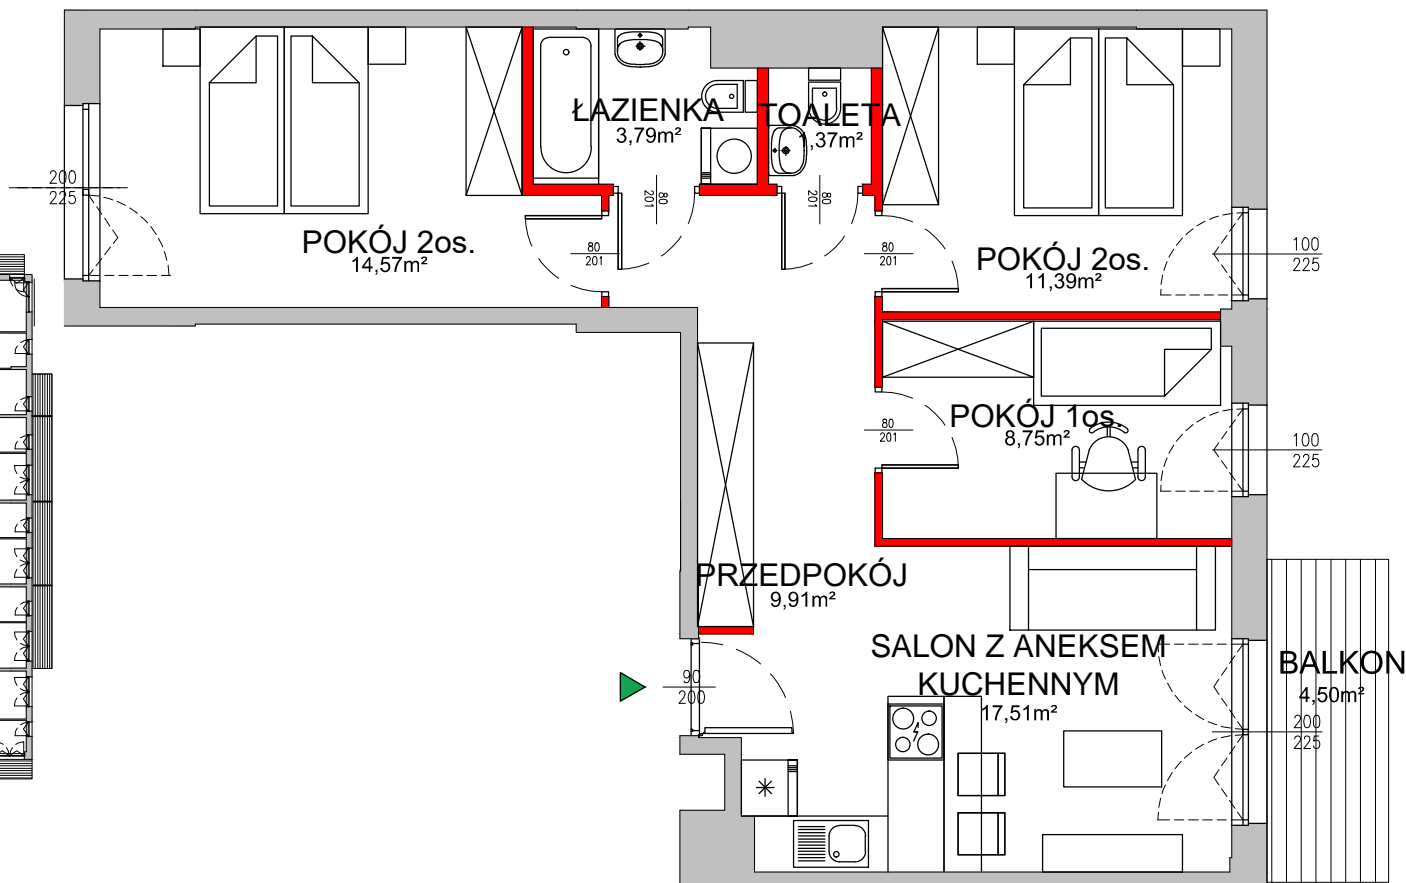


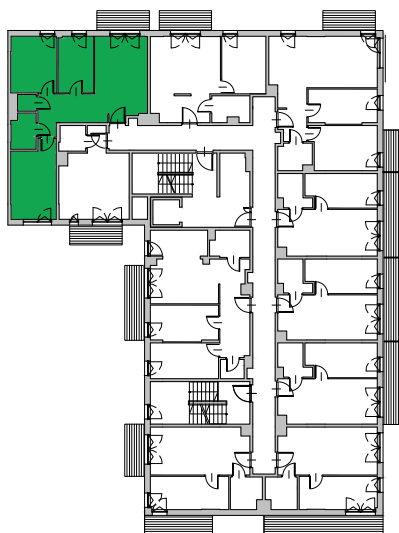

LEGENDA:

█ - ŚCIANY PRZYKŁADOWEJ ARANŻACJI

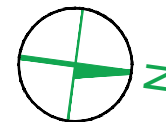

PIĘTRO 2 MIESZKANIE NR **B 2.29**

**POWIERZCHNIA
SPRZEDAŻOWA**

68,63

przedpokój	9,91m ²
salon z anek.kuch.	17,51m ²
pokój 1.osobowy	8,75m ²
pokój 2.osobowy	11,39m ²
toaleta	1,37m ²
łazienka	3,79m ²
pokój 2.osobowy	14,57m ²

POWIERZCHNIA DODATKOWA

balkon	4,50m ²
--------	--------------------

Biuro sprzedaży mieszkań
ul. Kineskopowa 1/B137, 05-500 Piaseczno

tel.: 22 116 90 00
sprzedaz@stacjadam.pl
www.stacjadam.pl



UWAGI:

Powierzchnia sprzedażowa - powierzchnia liczona w stanie wykończonym wg normy PN-ISO9836:1997. Karta mieszkania opracowana na podstawie projektu wykonawczego. Niniejsza karta nie stanowi wiążącego opisu prezentowanego lokalu. Projekt chroniony prawem autorskim. Nieprzeznaczony do celów wykonawczych.